

ΕΦΗΜΕΡΙΣ ΤΗΣ ΚΥΒΕΡΝΗΣΕΩΣ
ΤΗΣ ΕΛΛΗΝΙΚΗΣ ΔΗΜΟΚΡΑΤΙΑΣ

ΑΘΗΝΑ 15 ΜΑΪΟΥ 1987	ΤΕΥΧΟΣ ΤΕΤΑΡΤΟ	ΑΡΙΘΜΟΣ ΦΥΛΛΟΥ 426

ΠΕΡΙΕΧΟΜΕΝΑ

ΠΟΛΕΟΔΟΜΙΑ
ΑΠΟΦΑΣΕΙΣ

ΔΙΟΡΘΩΣΕΙΣ ΣΦΑΛΜΑΤΩΝ

ΠΟΛΕΟΔΟΜΙΑ
ΑΠΟΦΑΣΕΙΣ

Αριθ. ΤΠ οικ. 2590 (1)

Χαρακτηρισμός του δρόμου που συνδέει τον οικισμό Σταλίδα με τους διάσπαρτους οικισμούς Άγ. Δημήτριο και Αγ. Πελαγία με τα Μάλλια, ως Κοινοτικού Ν. Ηρακλείου.

Ο ΝΟΜΑΡΧΗΣ ΗΡΑΚΛΕΙΟΥ

Έχοντας υπόψη:

1) Τις διατάξεις του Ν. 3200/1955 (περί Διοικητ. αποκεντρώσεως».

2) Τις διατάξεις του από 20.6.1955 Β. Δ/τος «περί εξαίρεσης από την κατά την παρ. 1 του Ν. 3200/1955 αρμοδιότητας του ΥΔΕ».

3) Τις διατάξεις του 863/70 Β. Δ/τος «περί διαρθρώσεως του Υπουργείου Συγκοινωνιών και Δημ. Έργων» όπως αυτό τροποποιήθηκε δια του άρθρου 572/67 Β.Δ.

4) Τις διατάξεις του 532/70 Β. Δ/τος «περί Διοικητικής αποκεντρώσεως».

5) Τις διατάξεις του 712/70 Β. Δ/τος όπως τροποποιήθηκε με τα 677/71 και 198/78 Β.Δ.

6) Την Α7/16/11/7.10.70 κοινή απόφαση των Υπουργών «περί οργανώσεως των Περ/κών Υπηρεσιών του Υπουργείου Δ.Ε.»

7) Την Α9/1–8/9.8.71 κοινή εγκ. των Πρωθυπουργού, Αντιπροέδρου και Υπουργού των Εσωτερικών «περί οργανώσεως των Νομαρχιών».

8) Τη με αριθ. 24712/1248/21.6.82 κοινή απόφαση των Υπουργών Προεδρίας Κυβερνήσεως και ΥΧΟΠ.

9) Τις διατάξεις του από 24.5.85 Ν.Δ. (ΦΕΚ 270 τεύχ. Δ).

10) Την από 2.2.1987 αίτηση του Μιχ. Βλαστού με το απόσπασμα χάρτου που τη συνοδεύει.

11) Τις σύμφωνες γνωμοδοτήσεις του Συμβουλίου ΠΕ.ΧΩ.Δ.Ε. όπως διατυπώθηκαν στα με αριθ. 3ο πρακτικό τη 12.2.87 και 9ο πρακτικό τη 19.3.87, επειδή ο παραλιακός δρόμος που συνδέει τους διάσπαρτους οικισμούς του Δήμου Μαλλίων που είναι εγγεγραμμένοι στα δελτία απογραφής της ΕΣΥΕ του έτους 1981 και δεν έχουν οριοθετηθεί ενώνει τους οικισμούς:

α) Σταλία – Άγ. Δημήτριο

β) Άγ. Δημήτριο – Αγ. Πελαγία

γ) Αγ. Πελαγία – Μάλλια

και είναι όπως προκύπτει και από το με αριθ. 301/13.3.1987 έγγραφο του Δήμου Μαλλίων ο κυριότερος, ο συντομότερος ασφαλτοστρωμένος, αποφασίζουμε:

Χαρακτηρίζουμε το δρόμο που συνδέει τους οικισμούς:

α) Σταλίδα – Άγ. Δημήτριο

β) Άγιο Δημήτριο – Αγία Πελαγία

γ) Αγία Πελαγία – Μάλλια, όπως φαίνεται στο συνημμένο απόσπασμα χάρτου ως κοινοτικό σύμφωνα με τις διατάξεις του από 24.5.1985 Π. Δ/τος (ΦΕΚ 270 τεύχ. Δ).

Η απόφαση αυτή να δημοσιευθεί στην Εφημερίδα της Κυβερνήσεως.

Ηράκλειο, 1 Απριλίου 1987

Ο Νομάρχης


ΕΜΜ. ΛΟΥΚΑΚΗΣ

ΥΠΟΥΡΓΕΙΟ ΧΩΡ/ΞΙΑΣ ΟΙΚΙΣΜΟΥ κ ΠΕΡ/ΝΤΟΣ
ΔΙΕΥΘΥΝΣΗ ΧΑΡΤΟΓΡΑΦΗΣΕΩΝ

ΜΟΧΟΣ

ΕΜΠΙΣΤΕΥΤΙΚΟ

ΦΥΛΛΟ 2

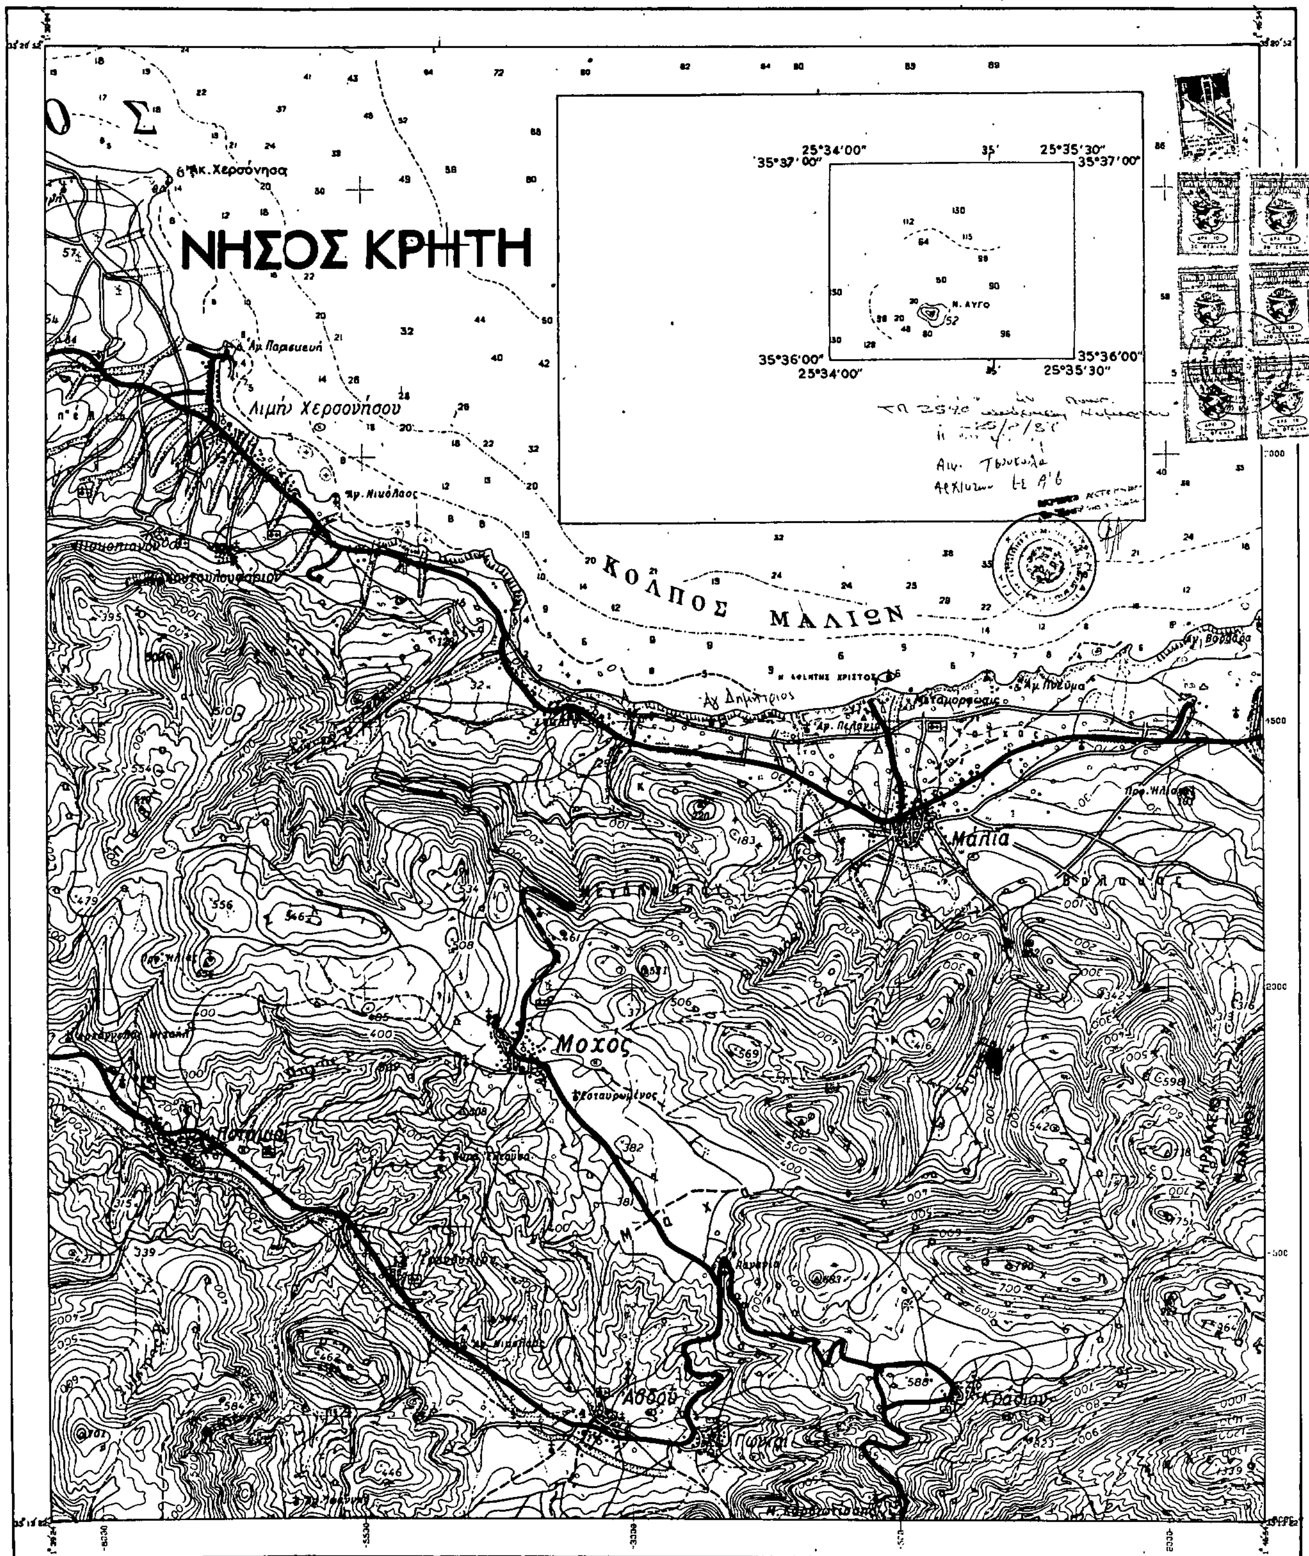

ΤΟ ΤΟΠΟΓΡΑΦΙΚΟ ΥΠΟΒΑΘΡΟ ΠΡΟΕΡΧΕΤΑΙ ΑΠΟ ΜΕΓΕΘΥΝΣΗ ΤΟΥ ΧΑΡΤΗ ΤΗΣ ΓΕΩΓΡΑΦΙΚΗΣ ΥΠΗΡΕΣΙΑΣ ΣΤΡΑΤΟΥ ΚΛΙΜΑΚΟΣ 1:50.00 ΕΚΔΟΣΗΣ 1972.
ΕΓΚΡΙΣΗ: Φ 171/26/660535/Σ. 738/14-2-83/ΓΕΣ/2ον Ε.Γ./3.

Κλίμαξ 1:25000

ΕΜΠΙΣΤΕΥΤΙΚΟ

Αριθ. Π 821 (2)

Καθορισμός ορίων, όρων και περιορισμών δόμησης στους οικισμούς Κομποθεκράτα, Χελμάτα, Κοκολάτα του Δήμου Αργοστολίου Ν. Κεφαλονιάς.

Ο ΝΟΜΑΡΧΗΣ ΚΕΦΑΛΟΝΙΑΣ

Έχοντας υπόψη:

1. Τις διατάξεις του από 24.4.1985 Π.Δ. (ΦΕΚ 181 Δ/3.5.85) «περί τρόπου καθορισμού ορίων οικισμών της Χώρας μέχρι 2.000 κατοίκους κατηγορίες αυτών και καθορισμός όρων και περιορισμών δόμησής τους» όπως τροποποιήθηκε με το από 14.2.87 Π.Δ. (ΦΕΚ 133 Δ'/23.2.87).

2. Τις προτάσεις των ιδιωτών μελετητών Μηχανικών, στους οποίους ανατέθηκε σχετική μελέτη στα πλαίσια του προγράμματος των ανοικτών πόλεων, που αφορούν στον προσδιορισμό των ορίων των υπόψη οικισμών.

3. Τα δελτία αρχιτεκτονικής αναγνώρισης των οικισμών που συμπληρώθηκαν από τους προαναφερόμενους μελετητές κατά τις υποδείξεις των σχετικών προδιαγραφών του Υ.Χ.Ο.Π.

4. Την υπ' αριθ. 920/7.3.86 απόφασή μας για την κατηγοριοποίηση των οικισμών του Ν. Κεφαλονιάς που έχουν πληθυσμό μέχρι και 2.000 κατοίκους.

5. Τα πληθυσμιακά στοιχεία της τελευταίας απογραφής του κράτους της ΕΣΥΕ.

6. Την υπ' αριθ. 29–5/17.3.86 γνωμοδότηση του Συμβουλίου Χ.Ο.Π. του Νομού.

7. Την υπ' αριθ. 226/85 απόφαση του Δημοτικού Συμβουλίου Αργοστολίου, αποφασίζουμε:

Ι. Καθορίζουμε τα όρια των οικισμών Κομποθεκράτων, Χελμάτων, Κοκολάτων του Δήμου Αργοστολίου του Νομού Κεφαλονιάς με στοιχεία (1, 2, ...20, 21, 1) με εξαίρεση της περιοχής (22, 23, ... 28, 22) για τους οικισμούς Χελμάτα και Κομποθεκράτα και α (1, 2,...8, 9, 1) για τον οικισμό Κοκολάτα όπως αυτά φαίνονται στα συνοδευτικά της παρούσας σχεδιαγράμματα σε κλίμακα 1:5.000 που αποτελούν αναπόσπαστο μέρος της απόφασης αυτής και συντάχθηκαν βάσει στοιχείων χαρτών και επιτόπου ελέγχου.

ΙΙ. Καθορίζουμε τους ακόλουθους γενικούς όρους και περιορισμούς δόμησης:

1. Εντός των ορίων των οικισμών ισχύουν οι γενικοί όροι δόμησης που προβλέπονται από το Π.Δ. ΦΕΚ 181 Δ'/3.5.85 όπως τροποποιήθηκαν με το Π.Δ. (ΦΕΚ 133 Δ/23.2.87) και για τους οικισμούς Κομποθεκράτα, Χελμάτα και Κοκολάτα αρτιότητα γηπέδου 500 τ.μ.

2. Κατά παρέκκλιση εντός των ορίων των οικισμών θεωρούνται άρτια τα οικόπεδα με όποιο εμβαδόν είχαν στις 3.5.1985, ημέρα δημοσίευσης του από 24.4.1985 Π. Δ/τος.

ΙΙΙ. 1. Πριν από οποιαδήποτε κατάτμηση οικοπέδων εντός των ορίων του οικισμού θα πρέπει να θεωρείται το σχετικό τοπογραφικό διάγραμμα από το Τμήμα Πολεοδομίας και Πολ/κών Εφαρμογών της Νομαρχίας, ώστε να εξασφαλίζεται η συνέχεια των υπαρχόντων κοινοχρήστων χώρων και η δημιουργία νέων κοινοχρήστων χώρων σύμφωνα με τα οριζόμενα στις διατάξεις της παρ. 1 του άρθρου 6 του από 24.4.1985 Π. Δ/τος.

2. Να εξασφαλίζεται οπωσδήποτε η συνέχεια των υφισταμένων ή εγκεκριμένων δρόμων του οικισμού.

Κατά τα λοιπά ισχύουν τα οριζόμενα στο Π. Δ/γμα της 24.4.1985 (ΦΕΚ 181 Δ/3.5.1985).

Η απόφαση αυτή, με τα σχεδιαγράμματα οριοθέτησης των οικισμών που τη συνοδεύουν να δημοσιευθεί στην Εφημερίδα της Κυβερνήσεως.

Αργοστόλι, 20 Μαρτίου 1987

Ο Νομάρχης

ΗΛΙΑΣ ΜΠΕΡΙΑΤΟΣ

ΕΠΕΞΗΓΗΜΑΤΙΚΗ ΕΚΘΕΣΗ ΟΙΚΙΣΜΟΥ ΚΟΜΠΟΘΕΚΡΑΤΩΝ - ΧΕΛΜΑΤΩΝ ΔΗΜΟΥ ΑΡΓΟΣΤΟΛΙΟΥ

Α = Σημεία διασταύρωσης δρόμων, όπως φαίνεται στο χάρτη.

Β = Σημεία διασταύρωσης δρόμου με μονοπάτι.

Α - 1 : 620μ.	Β - 1 : 620μ.
Α - 2 : 540μ.	Β - 2 : 340μ.
Α - 3 : 470μ.	Β - 3 : 395μ.
Α - 4 : 365μ.	Β - 4 : 315μ.
Α - 5 : 330μ.	Β - 5 : 260μ.
Α - 6 : 350μ.	Β - 6 : 255μ.
Α - 7 : 300μ.	Β - 7 : 200μ.
Α - 8 : 430μ.	Β - 8 : 685μ.
Α - 9 : 480μ.	Β - 9 : 680μ.
Α -10 · 485μ.	Β -10 690μ.
Α -11 · 510μ.	Β -11 : 690μ.
Α -12 : 550μ.	Β -12 : 730μ.
Α -13 : 390μ.	Β -13 : 510μ.
Α -14 : 580μ.	9 -14 : 605μ.
Α -15 . 500μ.	Β -15 : 490μ.
Α -16 : 440μ.	Β -16 : 400μ.
Α -17 : 530μ.	Β -17 : 415μ.
Α -18 : 575μ.	Β -18 : 430μ.
Α -19 : 850μ.	Β -19 : 680μ.
Α -20 : 810μ.	Β -20 : 620μ.
Α -21 : 820μ.	Β -21 : 615μ.
Α -22 : 575μ.	Β -22 : 405μ.
Α -23 . 580μ.	Β -23 · 395μ.
Α -24 : 335μ.	Β -24 : 155μ.
Α -25 : 180μ.	Β -25 : 345μ.
Α -26 . 275μ.	Β -26 · 460μ.
Α -27 : 305μ.	Β -27 : 470μ.
Α -28 : 340μ.	Β -28 : 200μ.

1-2,2-3,7-8: Παράλληλες δημοτικών δρόμων, σε απόσταση 70μ. προς τα κατάντι.
3-4,19-20. Κατά μήκος δρόμων, όπως φαίνονται στο χάρτη.
4-5,9-10,20-21: Κατά Μήκος μονοπατιών, όπως φαίνονται στο χάρτη.
12-13: Παράλληλη δρόμων, σε απόσταση 80μ. πρός τα κατάντι.
14-15: Κατά μήκος ισοϋψών καμπυλών και εντόνων κλίσεως εδάφους
18-19 όπως φαίνεται στο χάρτη.
16-17: Παράλληλη δρόμου, σε απόσταση 30μ. προς το τα κατάντι.
13-14: Παράλληλη δρόμου, σε απόσταση 150μ. προς τα ανάντι.
Η Ζώνη πλάτους 60μ. που περιλαμβάνεται μέσα απο τα σημεία, (22,23,24,25,26,27,28,22) δεν περιλαμβάνεται στα όριο του οικισμού Κομποθεκράτων.

13211 16/4/87

ΝΟΜΟΣ ΚΕΦΑΛΟΝΙΑΣ

Οικισμος ΚΟΜΠΟΘΕΚΡΑΤΑ - ΧΕΛΜΑΤΑ ΔΗΜΟΥ ΑΡΓΟΣΤΟΛΙΟΥ

ΥΠΟΜΝΗΜΑ

-·-·-·- Οριο οικισμου

1,2,3.... Ονομασιες

ΟΡΙΟΘΕΤΗΣΗ ΟΙΚΙΣΜΟΥ

Συνοδεύει την αριθ. 821/20-3-87 Απόφαση Νομάρχη Κεφαλονιάς

ΕΘΕΩΡΗΘΗ
Αργοστόλιον 20 ΜΑΡ. 1987
Ο Προϊστάμενος Πολεοδομίας & Πολεοδομ. Εφαρμογών Νομαρχία Κεφαλληνίας


Κώστας Αυγερινός
Τοπογράφος Μηχανικός

Αριθμ. Σχεδίου: Π_1.1

Κλ. 1:5000

1987

Υπουργειο **ΠΕΡΙΒΑΛΛΟΝΤΟΣ ΧΩΡΟΤΑΞΙΑΣ & Δ.Ε**

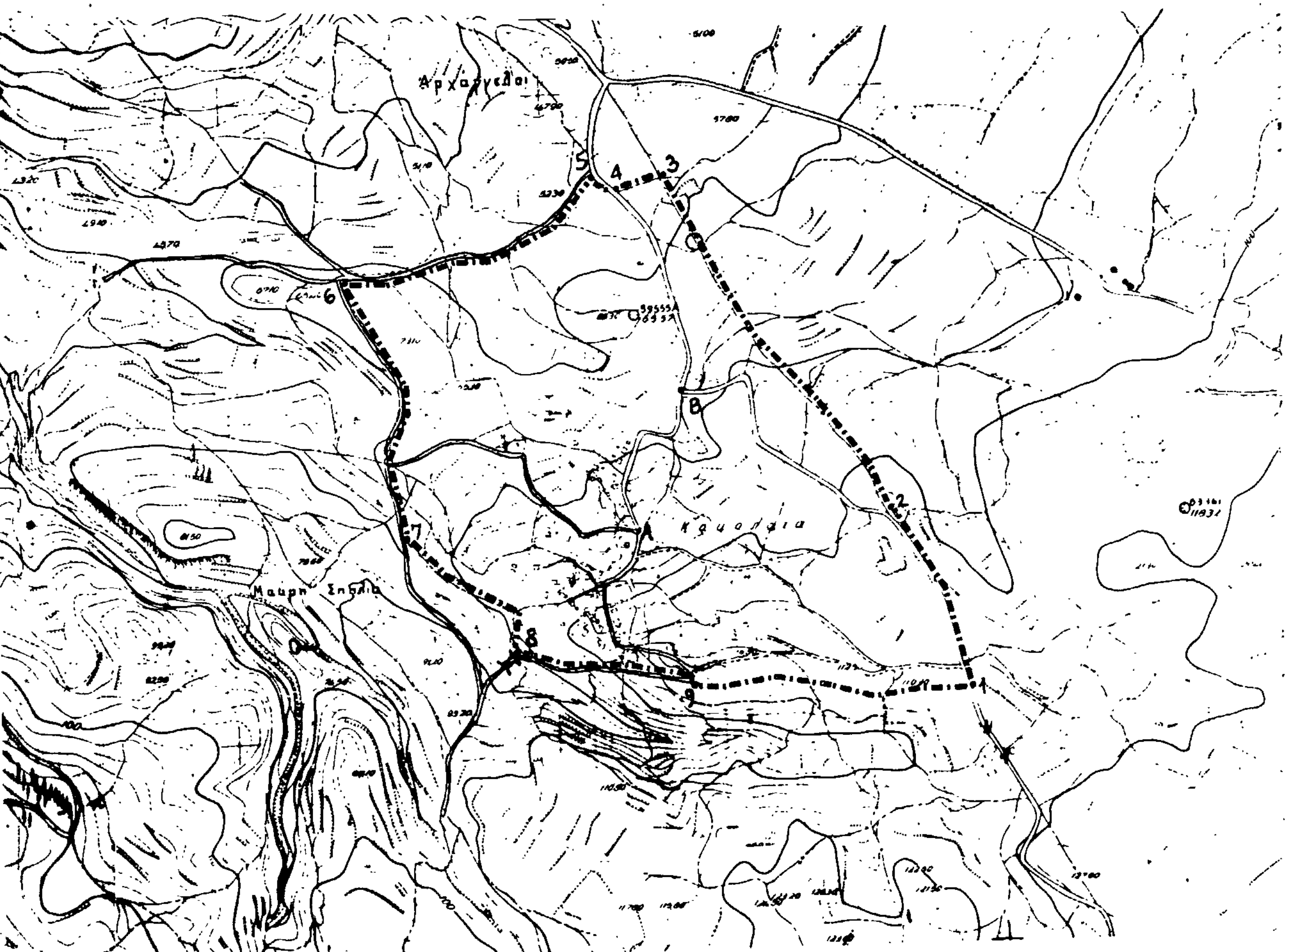

13211 16/4/87

ΝΟΜΟΣ ΚΕΦΑΛΟΝΙΑΣ

Οικισμος ΚΟΚΟΛΑΤΩΝ ΔΗΜΟΥ ΑΡΓΟΣΤΟΛΙΟΥ

ΥΠΟΜΝΗΜΑ

▬·▬·▬ **Οριο οικισμου**

1.2.3--- **Ονομασιες**

ΕΠΕΞΗΓΗΜΑΤΙΚΗ ΕΚΘΕΣΗ ΟΙΚΙΣΜΟΥ ΚΟΚΟΛΑΤΩΝ

Α,Β= Σημεία διασταύρωσης δρόμων,οπως φαίνεται στο χάρτη.

Α - 1: 565μ.	Β - 1: 650μ.
Α - 2: 390μ.	Β - 2: 370μ.
Α - 3, 555μ.	Β - 3: 330μ.
Α - 4: 540μ.	Β - 4: 335μ.
Α - 5: 560μ.	Β - 5: 365μ.
Α - 6: 605μ.	Β - 6: 565μ.
Α - 7: 370μ.	Β - 7: 490μ.
Α - 8: 275μ.	Β - 8: 490μ.
Α - 9: 250μ.	Β - 9: 460μ.

1-2,4-5: Κατά μήκος επαρχιακού δρόμου,Κοκολάτα-Μεταξάτα.
2-3 : Κατά μήκος παλαιού δρόμου.
3-4,7-8: Κατά μήκος μονοπατιών.
5-6,6-7,8-9: Κατά μήκος δρόμων.
9-1 : Παράλληλη με δρόμο,σε απόσταση 30μ. προς τα κατάντι.

ΟΡΙΟΘΕΤΗΣΗ ΟΙΚΙΣΜΟΥ

Συνοδεύει την αριθ. 821/20-3-87 απόφαση Νομάρχη Κεφαλονιάς

ΕΘΕΩΡΗΘΗ
Αργοστόλιον 20 ΜΑΡ. 1987
Ο Προϊστάμενος Πολεοδομίας & Πολεοδομ. εφαρμογών Νομαρχία Κεφαλληνίας

Κώστας Αυ...ριώτ
Τοπογράφος Μηχανικός

Αριθμ σχεδιου	Π-1.1
Κλ.	1:5000
Ημερ.	1987

Υπουργειο **ΠΕΡΙΒΑΛΛΟΝΤΟΣ ΧΩΡΟΤΑΞΙΑΣ & Δ.Ε**

Αριθ. 623/705 (3)

Καθορισμός αριθμητικού συντελεστή δόμησης και μέγιστου ύψους των οικοδομών του εγκεκριμένου ρυμοτομ. σχεδ. πόλ. Αγ. Νικολάου, Ν. Λασιθίου.

Ο ΝΟΜΑΡΧΗΣ ΛΑΣΙΘΙΟΥ

Έχοντας υπόψη:

1) Το Ν. 3200/55 «περί διοικητικής αποκεντρώσεως».

2) Το υπ' αριθ. 532/70 Ν.Δ. «περί συμπληρώσεως των διατάξεων περί διοικητικής αποκεντρώσεως».

3) Το υπ' αριθ. 712/70 Β.Δ. «περί καθορισμού αρμοδιοτήτων Περ/χών Αρχών Υπουργ. Δ.Ε.».

4) Το Ν. 1032/1980 (ΦΕΚ 57 Α'/14.3.80) «περί συστάσεως Υπουργείου Χωρ/ξίας, Οικισμού και Περιβάλλοντος» και το Ν. 1558/1985 «Κυβέρνηση και Κυβερνητικά όργανα».

5) Το άρθρο 9 του Π.Δ. 17.7.23 «περί σχεδίων πόλεων κ.τ.λ.» όπως μεταγενέστερα τροποποιήθηκε και συμπληρώθηκε.

6) Τις διατάξεις του Α.Ν. 314/1968 του Ν.Δ. 1018/1971 του Ν. 1337/83 και το υπ' αριθ. 183 Π.Δ. (ΦΕΚ 70 Α'/5.6.86).

7) Τις διατάξεις τυ Ν. 1577/85 (νέος ΓΟΚ ΦΕΚ 210 Α/18.12.85) και ειδικότερα το άρθρο 9.

8) Την υπ' αριθ. οικ. 28560/4150/εγκ. 73/3.4.86 και το υπ' αριθ. Γ. 33664/3363/οικ. 30.4.86 έγγραφο του Υπουργ. ΠΕ.ΧΩ.Δ.Ε.

9) Τις διατάξεις του άρθρου 12 του Ν. 651/1977 όπως συμπληρώθηκε με την παρ. 5 του άρθρ. 31 του Ν. 1577/1985.

10) Τα υπ' αριθ. οικ. 4935/6.11.86 και οικ. 5165/20.11.86 έγγραφα του Τ. Πολ. και Πολ. Εφαρμ. Ν. Λασιθίου.

11) Την υπ' αριθ. 23/11.2.87 απόφαση του Δημ. Συμβουλίου Αγ. Νικολάου.

12) Τη σύμφωνη γνωμοδότηση του Συμβουλίου Χ.Ο.Π. Ν. Λασιθίου διατυπωθείσα στην 18/5.3.87 πράξη του, αποφασίζουμε:

1. Καθορίζουμε τον αριθμητικό συντελεστή δόμησης και το μέγιστο ύψος των οικοδομών των τομέων Α – Η1, Α1 – Η1, Α – Η2, Α1 – Η2, Β – Η2, Β1 – Η2, Γ – Η2, Β – Η3 και στα Ο.Τ. 3, 7, 12 και 17 του ρυμοτομικού σχεδίου πόλεως Αγ. Νικολάου ως εξής:

Τομέας	Σ.Δ.	Μέγιστο ύψος
Α –Η1	2,8	16,00
Α1–Η1	2,8	16,00
Α –Η2	2,10	13,00
Α1–Η2	2,10	13,00
Β –Η2	2,10	13,00
Β1–Η2	2,10	13,00
Β –Η3	1,4	9,00
Γ –Η2	1,50	13,00
και Ο.Τ. 3,7,12 και 17	0,8	8,50

2. Σε περιπτώσεις που έχουν εκδοθεί Δ/γματα ή αποφάσεις που καθορίζουν διαφορετικούς όρους δομήσεως (παραδοσιακά – διατηρητέα κ.λ.) εξακολουθούν να ισχύουν τα ειδικά αυτά Δ/γματα ή αποφάσεις.

3. Νόμιμες άδειες που έχουν εκδοθεί πριν από τη δημοσίευση της παρούσης αποφάσεως, αυτές εκτελούνται σύμφωνα με τους όρους και περιορισμούς δόμησης τους οποίους προβλέπουν.

Η απόφαση αυτή να δημοσιευθεί στην Εφημερίδα της Κυβερνήσεως και ισχύει από την ημερομηνία δημοσιεύσεως.

Άγ. Νικόλαος, 7 Απριλίου 1987

Ο Νομάρχης
Γ. ΤΖΑΝΑΚΑΚΗΣ

Αριθ. 410868/1481 (4)

Τροποποίηση ρυμοτομικού σχεδίου Δήμου Καλλιθέας στο Ο.Τ. 13 Ν. Πειραιά.

Ο ΝΟΜΑΡΧΗΣ ΠΕΙΡΑΙΑ

Έχοντας υπόψη:

1. Το Ν. Δ/γμα της 17.7/16.8.1923.
2. Την αριθ. 2 του άρθρου 4 του Ν. 622/77.
3. Το Π. Δ/γμα 443/2.11.83 (ΦΕΚ 165/Α/83).
4. Το Ν. Δ/γμα 1147/72 «περί διοικήσεως μείζονος πρωτευούσης».
5. Την εγκύκλιο με αριθ. Λ.7/13.1/17/11.12.72.
6. Το Π. Δ/γμα 910/77 «περί Οργανισμού Υ.Δ.Ε.».
7. Το Ν. 1032/80 περί Υ.Χ.Ο.Π.
8. Το Ν. 1558/85 περί Υ.ΠΕ.ΧΩ.ΔΕ.
9. Τους Ν. 1232/82 και 1235/82.
10. Την Υπουργική Απόφαση 7524/1151/83 (ΦΕΚ 767/Β/83).
11. Τις αριθ. 610/85 και 576/86 αποφάσεις του Δημ. Συμβουλίου Ο.Σ.Κ., αποφασίζουμε:

Εγκρίνουμε την τροποποίηση του εγκ. ρυμοτ. σχεδίου του Δήμου Καλλιθέας με χαρακτηρισμό του Ο.Τ. 13 όπως ειδικότερα φαίνεται με στοιχεία (Η, Θ, Ο, Ξ, Ν, Μ, Λ, Κ, Β, Γ, Δ, Ε, Ζ, Α, Η) σε χώρο για την ανέγερση διδακτηρίου όπως φαίνεται στο σχεδιάγραμμα που συνοδεύει την απόφαση.

Η απόφαση αυτή να δημοσιευθεί στην Εφημερίδα της Κυβερνήσεως.

Πειραιάς, 23 Δεκεμβρίου 1986

Ο Νομάρχης
Α. ΦΟΥΡΑΣ

...ΙΚΟ ΔΙΑΓΡΑΜΜΑ
...χοΛ. ΚΑΛΛΙΘΕΑΣ.
1:200

α/α	ΟΝΟΜΑΤΕΠΩΝΥΜΟ	ΔΙΕΥΘΥΝΣΗ	ΠΕΡΙΓΡΑΦΗ	ΕΜΒΑΔΟ
1	ΔΗΜΟΣ ΠΛΩΜΑΡΙΟΥ. ΚΛΗΡΟΔΟΤΗΜΑ ΠΑΝ. Μ. ΜΙΧΑΛΕΑΝ. ΜΙΧΑΛΕΛΕΙΟΣ ΟΙΚΟΣ ΕΥΓΗΡΙΑΣ. (Δ/ΓΗΑ 577/76) ΔΙΑΧΕΙΡΙΣΤΙΚΗ ΕΠΙΤΡΟΠΗ ΚΛΗΡ/ΤΟΣ	ΠΛΩΜΑΡΙ ΜΥΤΙΛΗΝΗΣ ΛΕΣΒΟΥ.	(ΑΒΓΔΕΖΑ)	919,72 M^2
2	ΨΙΛΗ ΚΥΡΙΟΤΗΤΑ 7/8. ΙΦΙΓΕΝΕΙΑ ΔΗΜΗΤΡΑΚΟΠΟΥΛΟΥ, ΧΗΡΑ ΓΕΩΡΓΙΟΥ ΤΟ ΓΕΝΟΣ Τρικούπη ΕΠΙΚΑΡΠΩΤΡΙΑ ΜΑΡΙΑ ΔΗΜΗΤΡΑΚΟΠΟΥΛΟΥ Χήρα ΔΗΜΗΤΡΙΟΥ Το γένος Ιωάννου ...	ΟΔΟΣ ΤΟΣΙΤΣΑ 20 ΑΘΗΝΑ. Σοφοκλέους 62 ΚΑΛΛΙΘΕΑ	(ΑΗΘΙΑ)	302,80 M^2
3	ΠΕΤΡΟΥΛΙΑΣ ΤΗΣ ΕΜΜΑΝΟΥΗΛ ΤΟΥ ΚΩΝ/ΝΟΥ	ΟΔΟΣ ΧΑΡ ΤΡΙΚΟΥΠΗ 72 ΑΘΗΝΑ.	(ΘΙΒΚΛΜΝΞΟΘ)	210,62 M^2
	Ε (ΗΘΟΞΝΜΛΚΒΓΔΕΖΑΗ)	ΣΥΝΟΛΟ	=	1433,14 M^2

ΟΔΟΣ ΣΚΙΠΗ ΠΛ 14,00 μ

ΟΔΟΣ ΣΑΠΦΟΥΣ ΠΛ 14,00 μ

ΟΔΟΣ ΦΟΡΝΕΖΗ ΠΛ 14,00 μ

ΟΤ 13 ΟΤ 14 ΟΤ 17 ΟΤ 18

ΠΟΛΥΚΑΤΟΙΚΙΑ ΠΑΛΑΙΟ ΕΙΣΟΔΟΣ WC

ΒΓ = 15,03 ΓΔ = 0,15 (ΔΕ) = 15,65 (ΑΖ) = 30,20 (ΑΗ) = 12,75 (ΑΙ) = 23,90 (ΗΘ) = 24,08 (ΘΙ) = 12,30

ΑΘΗΝΑ ΦΕΒΡΟΥΑΡΙΟΣ 1984
Ο ΜΗΧΑΝΙΚΟΣ
ΓΕΩΡΓΙΟΣ ΤΣΙΝΙΕΡΗΣ ΤΟΠ ΜΗΧ (ΟΣΚ)

...ΣΥΝΟΔΕΥΕΙ ... 410 868/1981 ...
ΠΕΡΙ ΤΡΟΠΟΠΟΙΗΣΗΣ ΡΥΜ. ΣΧ. ΔΗΜΟΥ
ΚΑΛΛΙΘΕΑΣ ΜΕ ΧΑΡΑΚΤΗΡΙΣΜΟ ΤΟΥ
Ο.Τ. 13 ΣΕ ΧΩΡΟ ΓΙΑ ΤΗΝ ΑΝΕ-
ΓΕΡΣΗ ΔΙΔΑΚΤΗΡΙΟΥ

ΠΕΙΡΑΙΑΣ 23-12-1986
Ο
ΝΟΜΑΡΧΗΣ
ΤΥΣ

Α. ΦΟΥΡΑΣ

ΕΛΛΗΝΙΚΗ ΔΗΜΟΚΡΑΤΙΑ

...ΘΗΚΕ
... επιπέδων ΟΙΚ.
...ΜΟΡΦΟΠΟΥΛΟΣ

50ζ

Αριθ. Τ.Π. 3333 (5)

Χαρακτηρισμός οδού Ριζών – Βράχου Ν. Πρέβεζας ως κοινοτική.

Ο ΝΟΜΑΡΧΗΣ ΠΡΕΒΕΖΑΣ

Έχοντας υπόψη:

1) Το Ν. 3200/1955 «περί διοικητικής αποκεντρώσεως», όπως τροποποιήθηκε και συμπληρώθηκε μεταγενέστερα.

2) Το από 23.10.1928 Π.Δ. «περί καθορισμού των όρων και περιορισμών της εντός και εκτός της ζώνης των πόλεων κ.λπ. του Κράτους ανεγέρσεως οικοδομών», όπως τροποποιήθηκε με το Π.Δ. 6/17.10.1978 (ΦΕΚ 538/Δ΄), «περί καθορισμού των όρων και περιορισμών δομήσεως εκτός σχεδίου» και το από 31.5.1985 (ΦΕΚ 270 Δ΄) Π.Δ.

3) Το από 23.10.1959 Β.Δ. «περί μέτρων τινών δια την ασφάλεια της υπεραστικής συγκοινωνίας (ΦΕΚ 252/14.11.1959).

4) Το Ν. 1032/1980 για τη σύσταση του Υπουργείου Χωροταξίας, Οικισμού και Περιβάλλοντος.

5) Το Ν. 1558/1985 (ΦΕΚ 137 Α΄) άρθρο 27 για τη σύσταση του Υπουργείου Περιβάλλοντος, Χωροταξίας και Δημοσίων Έργων (ΥΠ.ΠΕ.ΧΩ.Δ.Ε.).

6) Το 946/9.12.1985 έγγραφο της Κοινότητας Βράχου.

7) Το Πρακτικό 3ο/30.1.1986, θέμα 5ο του Συμβουλίου Χωροταξίας, Οικισμού και Περιβάλλοντος Ν. Πρέβεζας, στο οποίο γνωμοδοτεί το Συμβούλιο τούτο υπέρ του χαρακτηρισμού της οδού από Ριζά μέχρι Βράχο δια της παραλιακής χάραξης ως Κοινοτικής οδού και προτείνει να κινηθεί η διαδικασία χαρακτηρισμού του τμήματος αυτής από διασταύρωση με την παραλιακή οδό Πρέβεζας – Πάργας (Κόμβο Ριζών) μέχρι τη διασταύρωσή της με την παραλιακή οδό Πρέβεζας – Πάργας, στη θέση Κάτω Λυγιά, ως επαρχιακής οδού διότι το τμήμα τούτο έχει γεωμετρικά στοιχεία και μορφή ανταποκρινόμενα στο χαρακτηρισμό αυτό.

8) Το απόσπασμα του Πρακτικού 1/1986 της Κοινότητας Ριζών, που διαβιβάστηκε στη Νομαρχία και κοινοποιήθηκε στο Τμήμα Πολεοδομίας και Π.Ε. με το 66/17.2.1986 έγγραφο της Κοινότητας Ριζών, από το οποίο πρακτικό προκύπτει ότι η οδός που ενώνει τις Κοινότητες Ριζών και Βράχου μέσω Λυγιάς αποτελεί τη μοναδική Κοινοτική οδό, αποφασίζουμε:

Χαρακτηρίζουμε την οδό που ενώνει τον οικισμό Ριζών με τον οικισμό Βράχου, διαμέσου Λυγιάς ως Κοινοτική οδό (παραλιακή χάραξη).

Η απόφαση αυτή να δημοσιευθεί στην Εφημερίδα της Κυβερνήσεως.

Πρέβεζα, 30 Μαρτίου 1987

Ο Νομάρχης

ΘΩΜΑΣ ΜΕΡΕΝΤΙΤΗΣ

ΔΙΟΡΘΩΣΕΙΣ ΣΦΑΛΜΑΤΩΝ

(6)

Στο ΦΕΚ 160/Δ/27.2.87 που δημοσιεύτηκε η υπ' αριθ. 2722/294/26.1.87 απόφαση του Υπουργού ΠΕ.ΧΩ.Δ.Ε. περί χαρακτηρισμού ως διατηρητέου του κτιρίου που βρίσκεται στην οδό Νηρηΐδων αριθ. 34 στο Π. Φάληρο, φερόμενου ως ιδιοκτησία Φερδινάνδου Καίνιχ και καθορισμού ειδικών όρων και περιορισμού δόμησης, γίνονται οι εξής διορθώσεις: 1) Στην παράγραφο 4, το εσφαλμένο: «4 Δεν επιτρέπεται η τοποθέτηση φωτεινών ή μη επιγραφών και διαφημίσεων στο χαρακτηριζόμενο ως διατηρητέο κτίριο» στο ορθό: «4 Δεν επιτρέπεται η τοποθέτηση φωτεινών ή μη επιγραφών και διαφημίσεων σε οποιαδήποτε θέση του κτιρίου. Επιτρέπεται μόνο η τοποθέτηση επιγραφών περιορισμένων διαστάσεων που πληροφορούν για τυχόν χρήση του κτιρίου». 2) Στην παράγρ. 5, το εσφαλμένο: «5 Για οποιαδήποτε επέμβαση στο εξωτερικό και εσωτερικό του διατηρητέου κτιρίου καθώς και στον περιβάλλοντα χώρο του απαιτείται η έγκριση της επιτροπής πολεοδομικού και Αρχιτεκτονικού ελέγχου (Ε Π Α Ε)», στο ορθό:

«5 Για οποιαδήποτε επέμβαση στο εξωτερικό, στο εσωτερικό του διατηρητέου κτιρίου και στον περιβάλλοντα χώρο του, καθώς και για την τοποθέτηση επιγραφών, απαιτείται η έγκριση της επιτροπής πολεοδομικού και Αρχιτεκτονικού ελέγχου (ΕΠΑΕ)».

(Από το ΥΠΕΧΩΔΕ)

(7)

Στο 540/18.6.86 τ.Δ΄ ΦΕΚ στο οποίο δημοσιεύθηκε η αριθ. 10600/10.6.86 απόφαση Νομάρχη Χανίων, διορθώνεται το λανθασμένο:

«Ηράκλειο, 10 Ιουνίου 1986

Ο Νομάρχης

Μ. ΠΑΝΤΟΥΒΑΚΗΣ»

στο ορθό:

«Χανιά, 10 Ιουνίου 1986»

(Από τη Νομαρχία Χανίων)

ΑΠΟ ΤΟ ΕΘΝΙΚΟ ΤΥΠΟΓΡΑΦΕΙΟ